


3177/1

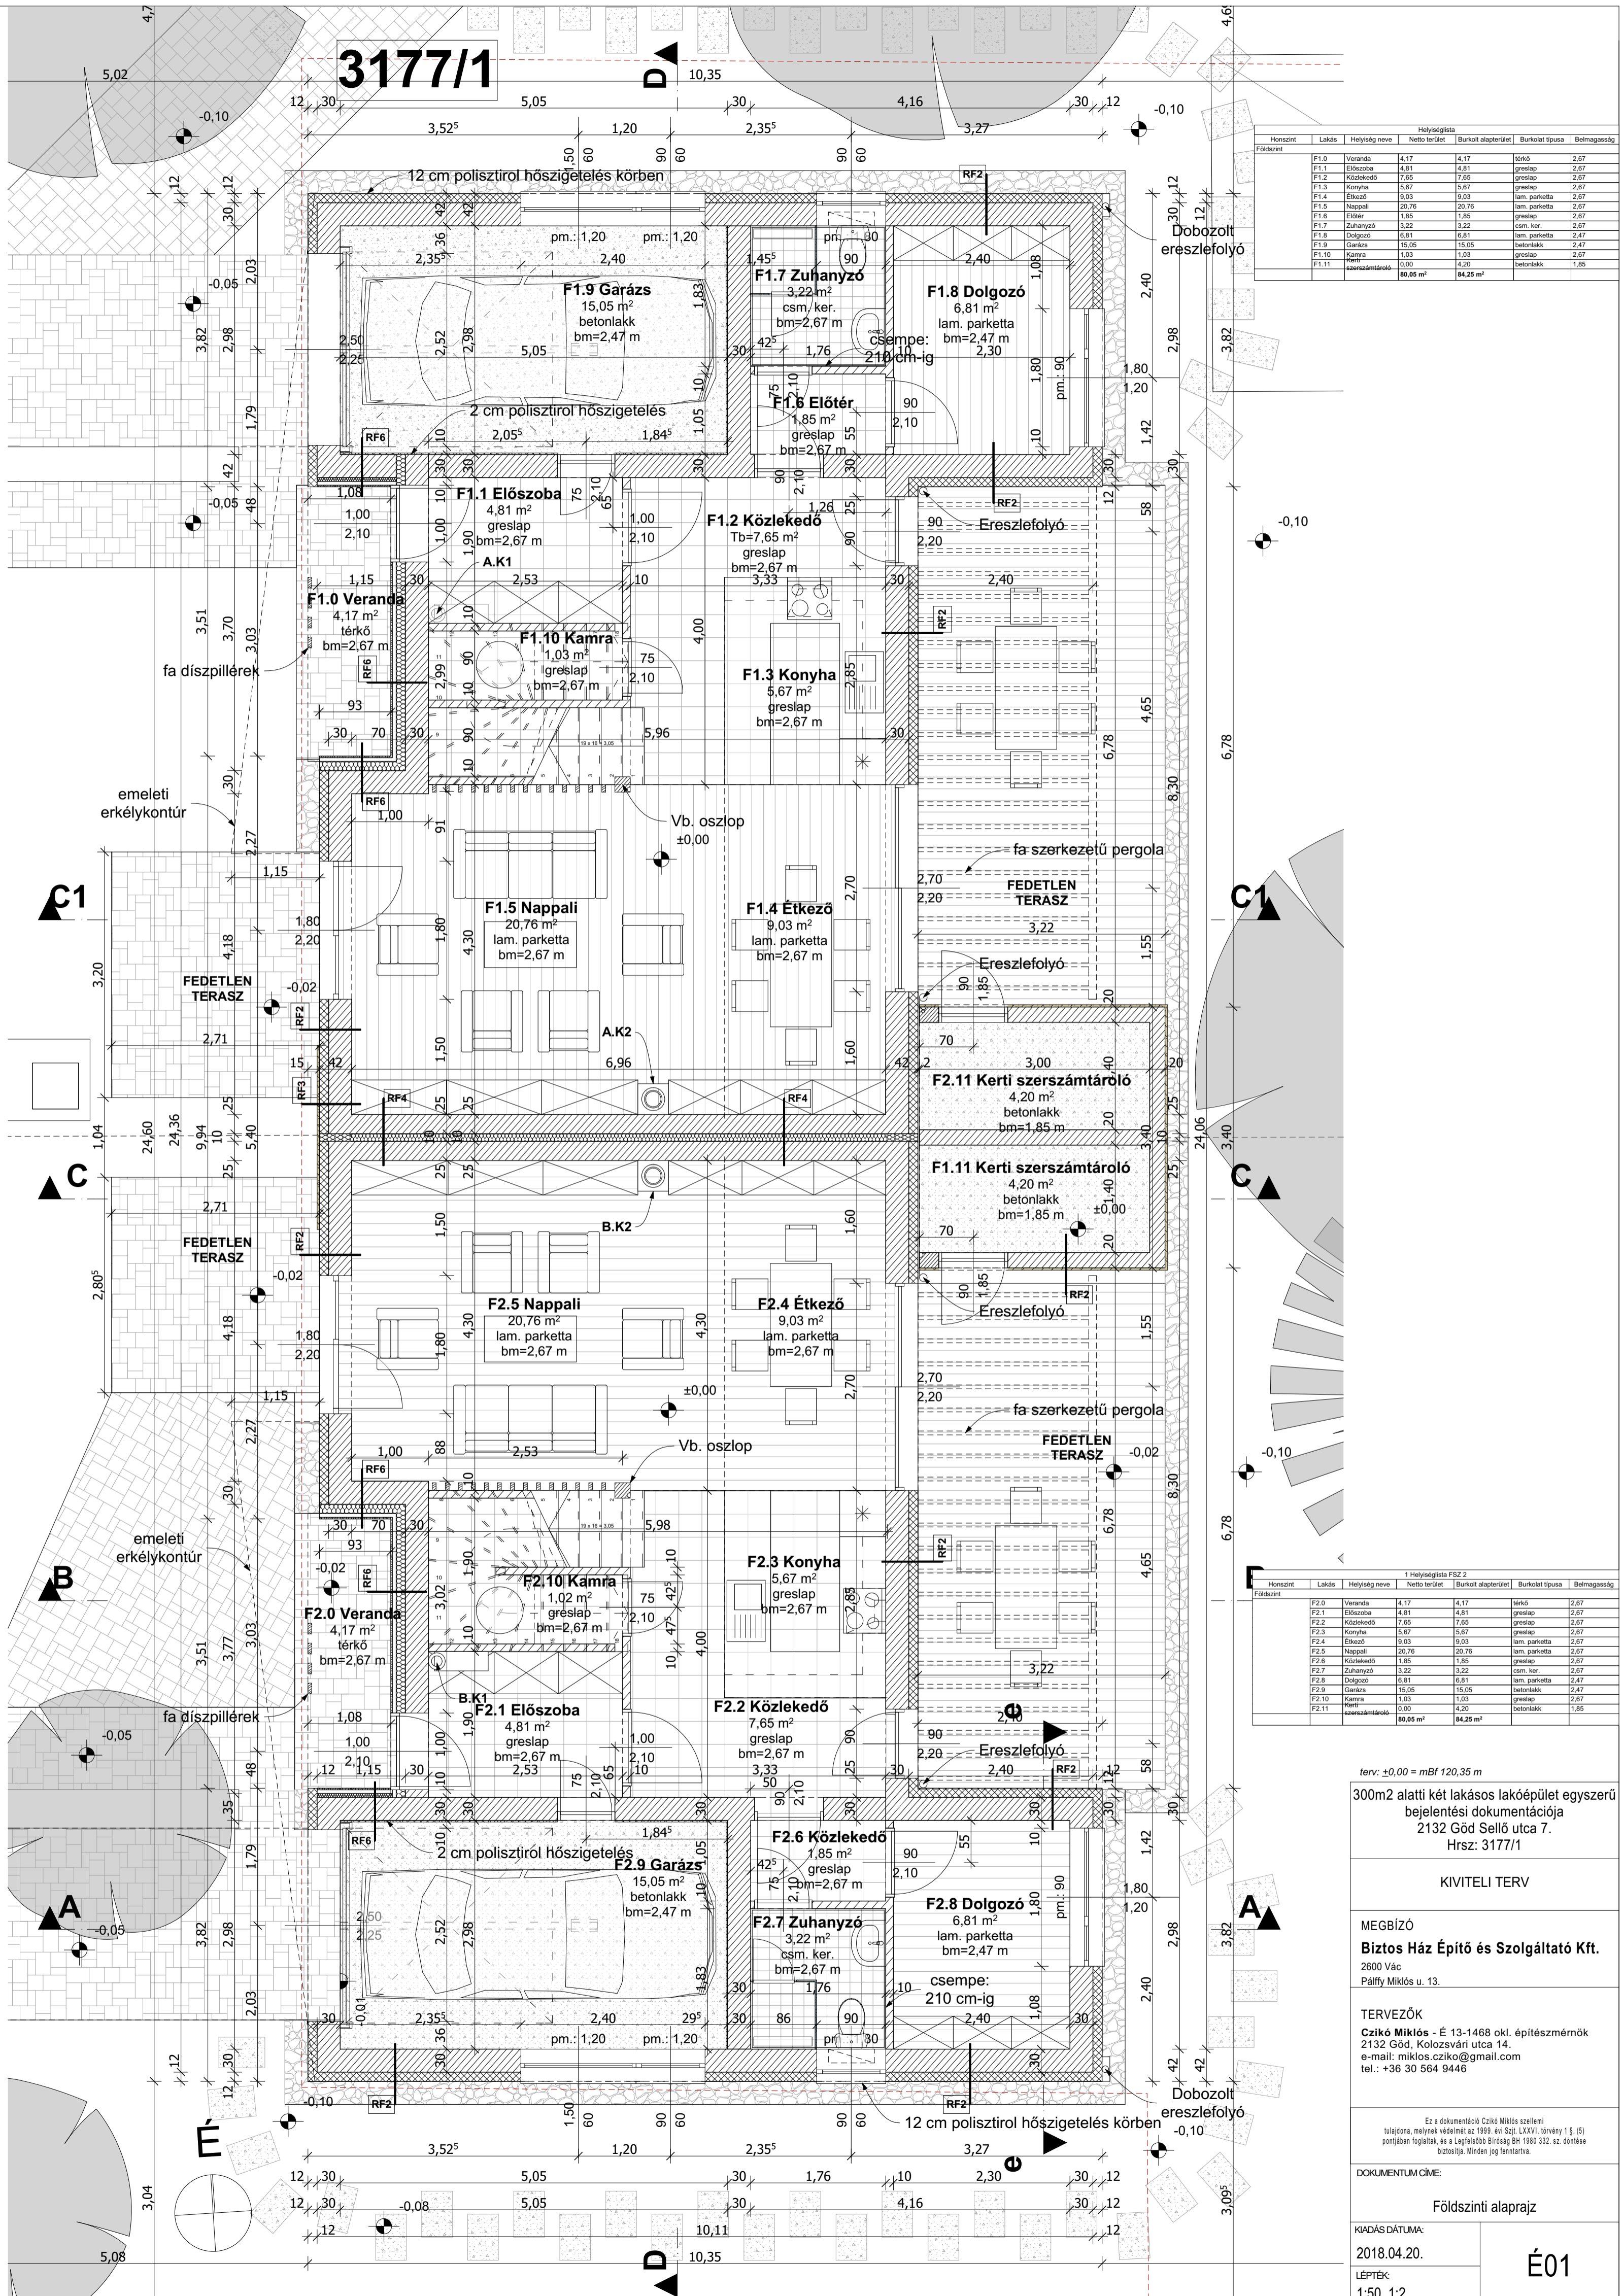

Hozsont	Lakás	Helyiség neve	Nettó terület	Burkolat alapterület	Burkolat típusa	Belemagasság
Földszint	F1.0	Veranda	4,17	4,17	terakó	2,67
	F1.1	Előszoba	4,81	4,81	greslap	2,67
	F1.2	Közlekedő	7,65	7,65	greslap	2,67
	F1.3	Konyha	5,67	5,67	greslap	2,67
	F1.4	Étkező	9,03	9,03	lam. parketta	2,67
	F1.5	Nappali	20,76	20,76	lam. parketta	2,67
	F1.6	Előter	1,85	1,85	greslap	2,67
	F1.7	Zuhanyzó	3,22	3,22	csm. ker.	2,67
	F1.8	Dolgozó	6,81	6,81	lam. parketta	2,47
	F1.9	Garázs	15,05	15,05	betonlakk	2,47
	F1.10	Kamra	1,03	1,03	greslap	2,67
	F1.11	Kerti szerszámtároló	0,00	4,20	betonlakk	1,85
		összesített	80,05 m²	84,25 m²		

Hozsont	Lakás	Helyiség neve	Nettó terület	Burkolat alapterület	Burkolat típusa	Belemagasság
Földszint	F2.0	Veranda	4,17	4,17	terakó	2,67
	F2.1	Előszoba	4,81	4,81	greslap	2,67
	F2.2	Közlekedő	7,65	7,65	greslap	2,67
	F2.3	Konyha	5,67	5,67	greslap	2,67
	F2.4	Étkező	9,03	9,03	lam. parketta	2,67
	F2.5	Nappali	20,76	20,76	lam. parketta	2,67
	F2.6	Közlekedő	1,85	1,85	greslap	2,67
	F2.7	Zuhanyzó	3,22	3,22	csm. ker.	2,67
	F2.8	Dolgozó	6,81	6,81	lam. parketta	2,47
	F2.9	Garázs	15,05	15,05	betonlakk	2,47
	F2.10	Kamra	1,03	1,03	greslap	2,67
	F2.11	Kerti szerszámtároló	0,00	4,20	betonlakk	1,85
		összesített	80,05 m²	84,25 m²		

terv: ±0,00 = mBf 120,35 m
 300m2 alatti két lakásos lakóépület egyszerű bejelentési dokumentációja
 2132 Göd Sella útca 7.
 Hrsz: 3177/1

KIVITELI TERV

MEGBÍZÓ
Biztos Ház Építő és Szolgáltató Kft.
 2600 Vác
 Pálffy Miklós u. 13.

TERVEZŐK
Czikó Miklós - É 13-1468 okl. építészmérnök
 2132 Göd, Kolozsvári utca 14.
 e-mail: miklos.czik@gmail.com
 tel.: +36 30 564 9446

Es a dokumentáció Czikó Miklós szellemi tulajdona, melynek védelmét az 1999. évi Szjt. LXXVII. törvény 1 § (5) pontjában foglaltak, és a Legfelsőbb Bíróság BH 1980/332. sz. döntése biztosítja. Minden jog fenntartva.

DOKUMENTUM CÍME:
 Földszinti alaprajz

KIADÁS DÁTUMA:
 2018.04.20.
 LÉPTÉK:
 1:50, 1:2

É01