1 Helyiséglista EM 1						
Honszint	Lakás	Helyiség neve	Netto terület	Burkolt alapterület	Burkolat típusa	Belmagasság
I. emelet						
	E1.1	Közlekedő	10,69	10,69	parketta	2,60
	E1.2	Háló	13,36	13,36	lam. parketta	2,60
	E1.3	Háló	10,59	10,59	lam. parketta	2,60
	E1.4	Háló	12,45	12,45	lam. parketta	2,60
	E1.5	Háló	15,10	15,10	lam. parketta	2,60
	E1.6	Fürdő	7,71	7,71	Csm. greslap	2,00
			69,90 m²	**69,90 m²**		

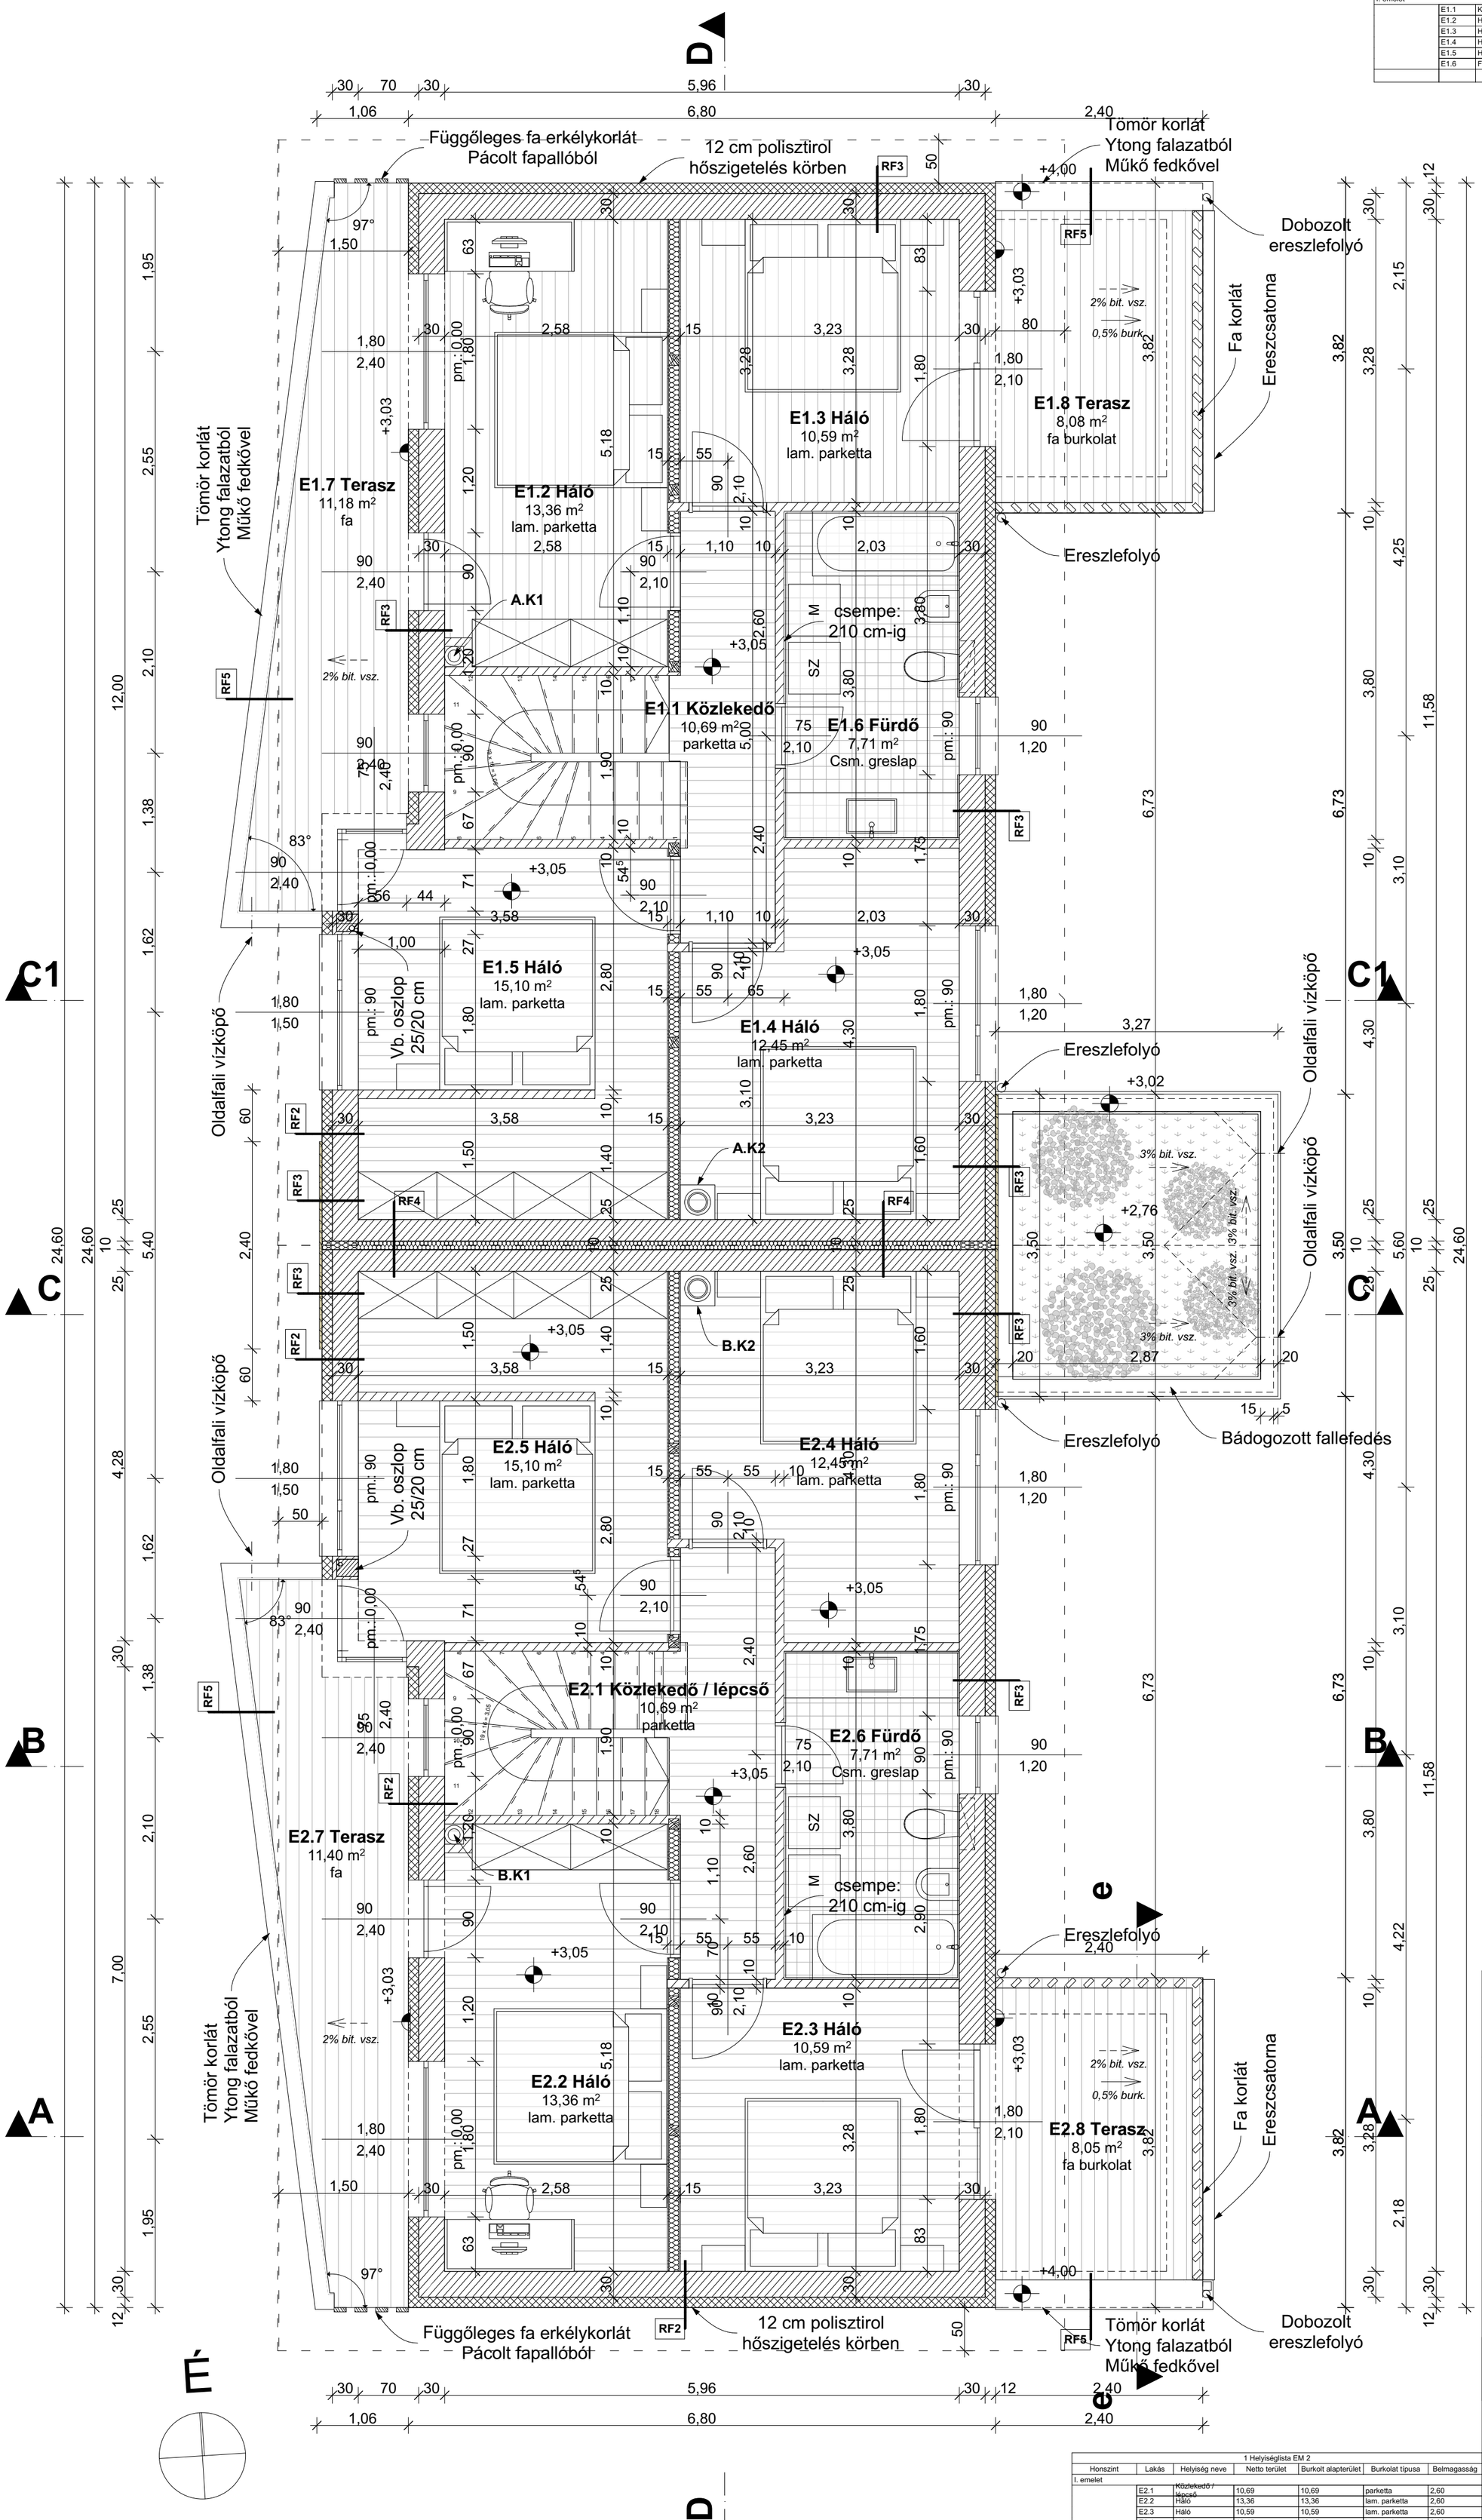

1 Helyiséglista EM 2						
Honszint	Lakás	Helyiség neve	Netto terület	Burkolt alapterület	Burkolat típusa	Belmagasság
I. emelet						
	E2.1	Közlekedő / lépcső	10,69	10,69	parketta	2,60
	E2.2	Háló	13,36	13,36	lam. parketta	2,60
	E2.3	Háló	10,59	10,59	lam. parketta	2,60
	E2.4	Háló	12,45	12,45	lam. parketta	2,60
	E2.5	Háló	15,10	15,10	lam. parketta	2,60
	E2.6	Fürdő	7,71	7,71	Csm. greslap	2,00
			69,90 m²	**69,90 m²**		

terv: ±0,00 = mBf 120,35 m

300m2 alatti két lakásos lakóépület egyszerű bejelentési dokumentációja
2132 Göd Sellő utca 7.
Hrsz: 3177/1

KIVITELI TERV

MEGBÍZÓ

Biztos Ház Építő és Szolgáltató Kft.
2600 Vác
Pálffy Miklós u. 13.

TERVEZŐK

Czikó Miklós - É 13-1468 okl. építészmérnök
2132 Göd, Kolozsvári utca 14.
e-mail: miklos.cziko@gmail.com
tel.: +36 30 564 9446

Ez a dokumentáció Czikó Miklós szellemi tulajdona, melynek védelmét az 1999. évi Szjt. LXXVI. törvény 1 §. (5) pontjában foglaltak, és a Legfelsőbb Bíróság BH 1980 332. sz. döntése biztosítja. Minden jog fenntartva.

DOKUMENTUM CÍME:

Emeleti alaprajz

KIADÁS DÁTUMA:
2018.04.20.

LÉPTÉK:
1:2, 1:50

É02

Nyomtatva: 2018.04.20. 16:08